

SZ-SZ-B Megyei Kormányhivatal Földhivatali Főosztály  
4401 Nyíregyháza Báthori u. 13.

## E-hiteles térképmásolat - Teljes másolat

2021.05.12 13:12:32

Helyrajzi szám: GÁVA VENCSELLŐ belterület 145


Megrendelés szám: 7/2459/2021

Méretarány: 1 : 4000

Térrajzsám: 68929410002021



A térképmásolat a kiadást megelőző napig megegyezik az ingatlan-nyilvántartási térképi adatbázis tartalmával. A térképmásolat méretek levételére nem használható!

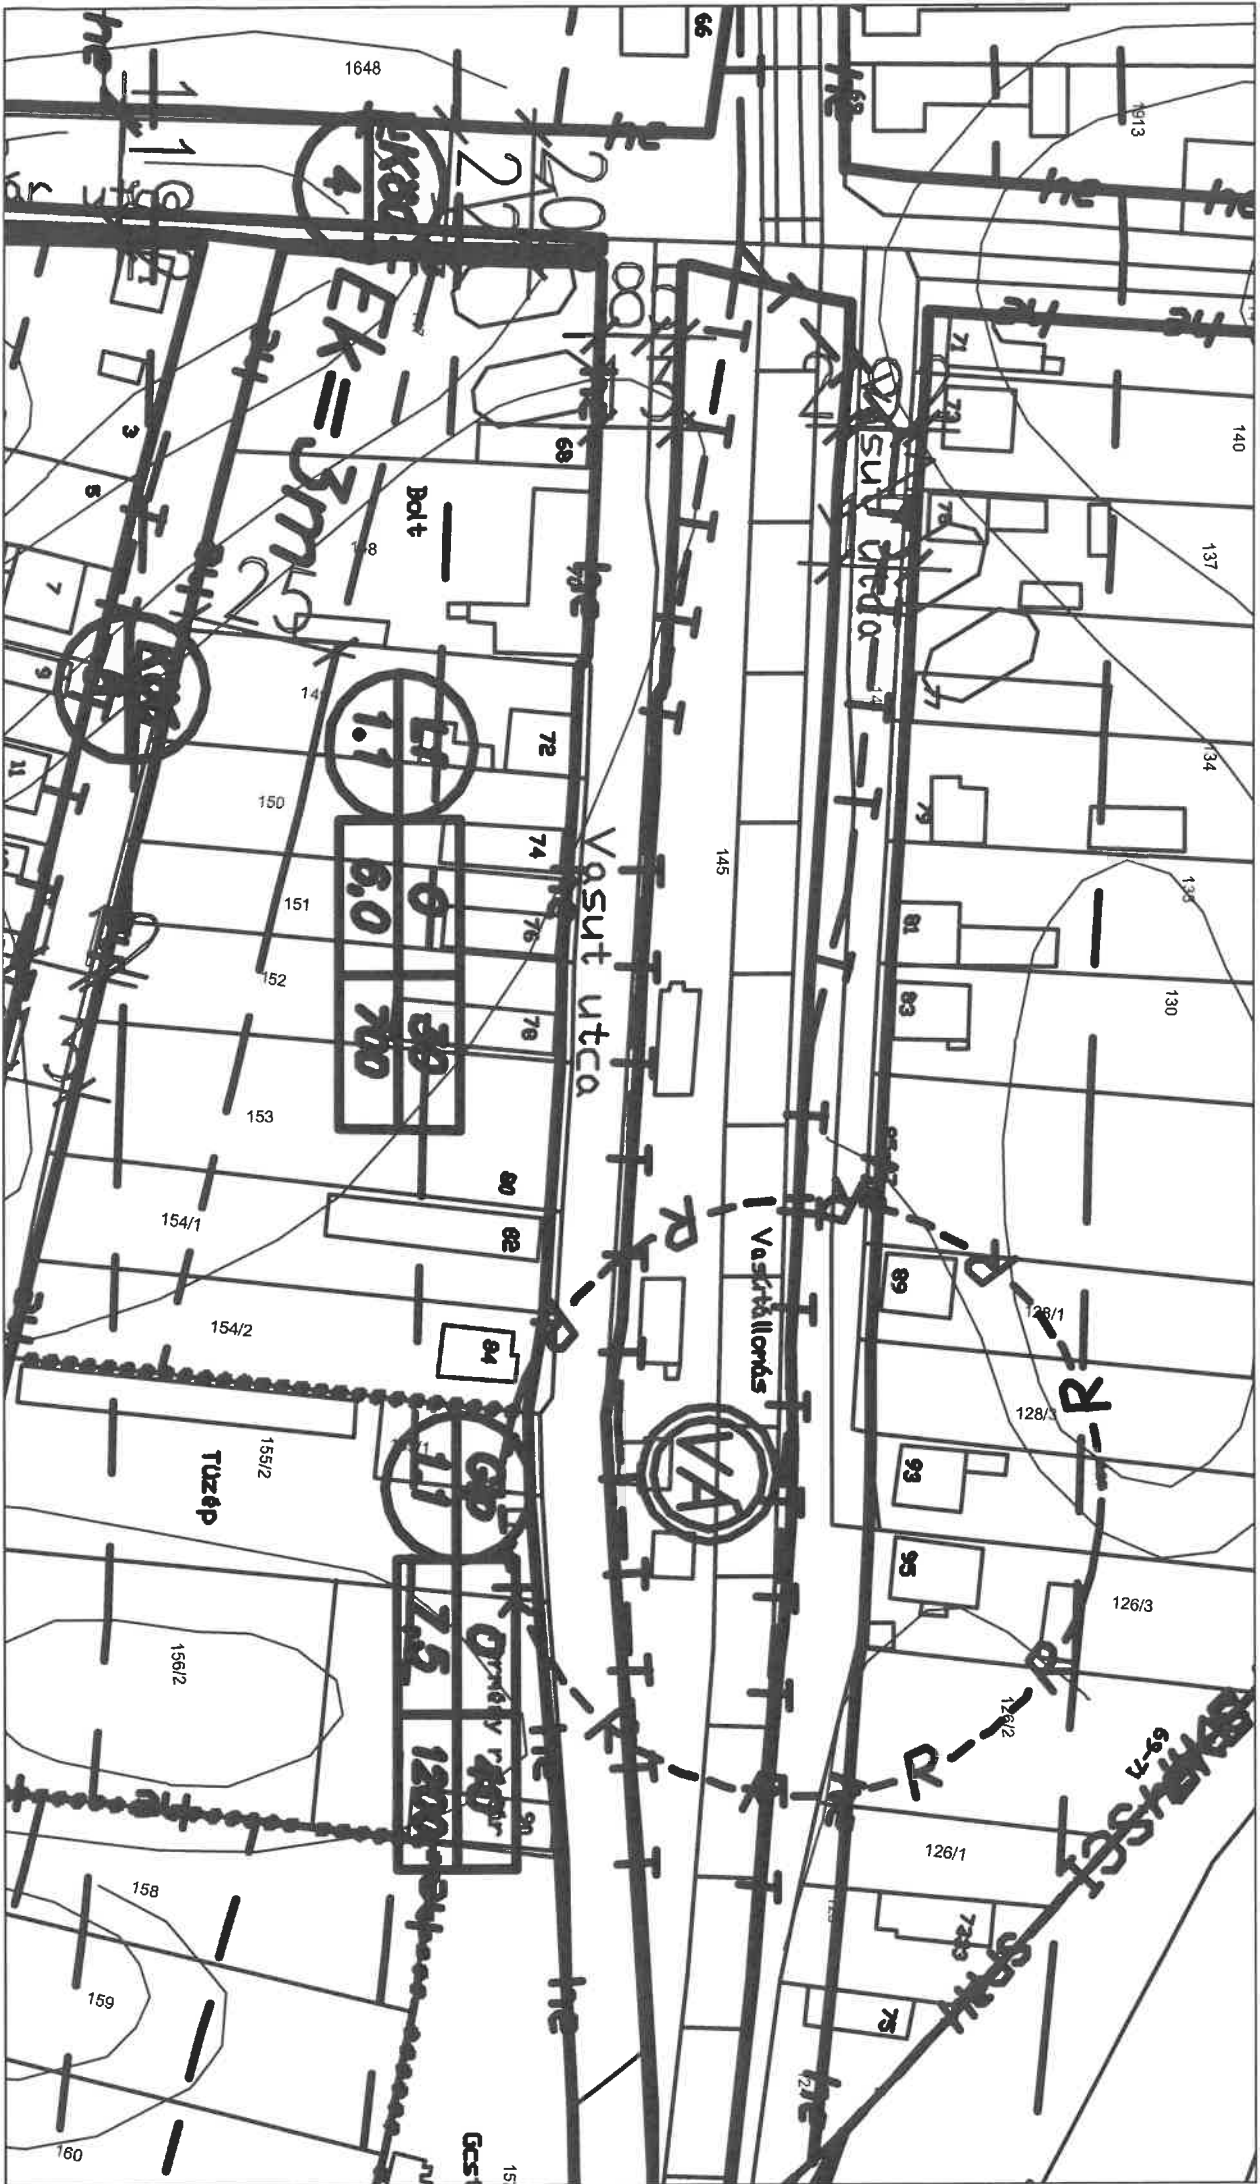

HRSZ JEL Műv.ág Min.oszt. Terület(ha.m2) Kat.jöv.

---

145/

. kivett	1.0930	0.00
vasútállomás		

---

ÖSSZESEN: 1.0930 0.00

Cím: .

#### Tulajdonosi adatok

Sorszám: 4 Bejegyző határozat: 61457/2/2015.07.09

Tul.hányad: 1/1

Szerz.jogcím: földrendezés

Név: MAGYAR ÁLLAM

Jogállás: tulajdonos

Cím: -,

A tulajdonosi jogok és kötelezettségek összességét az állami vagyon felügyeletéért felelős miniszter gyakorolja, aki e feladatát az MNV Zrt. útján látja el.

---

---